



ufra 2018 - Unterfrankenschau 29.09. - 07.10.2018  
Zurück zur Ausstellungsleitung bis spätestens 03.09.2018

HALLE:

STAND:

Sandner GmbH  
Unterfrankenschau  
Rhönstraße 18  
97422 Schweinfurt

Ansprechpartner:  
Herr Grevelhörster

**Zur Weiterleitung an:**

Messeservice  
Ingo Grevelhörster  
Gründelbusch 13  
58099 Hagen  
Tel: 02331/55090/99  
Fax: 02331/51244  
E-Mail:  
info@messeservice-grevelhoerster.de  
www.messeservice-grevelhoerster.de

Firma: \_\_\_\_\_

Straße: \_\_\_\_\_

PLZ / Ort \_\_\_\_\_

Tel.: \_\_\_\_\_ Fax: \_\_\_\_\_

## Wasserversorgung

Unter Anerkennung der Geschäftsbedingungen auf den folgenden Seiten bestellen wir:

\_\_\_\_\_ Stck. Wasseranschluss/-schlüsse 1/2", einschl. Wasserabsperrventil/-ventile fix und fertig im Stand verlegt,  
ohne Abflussbecken, Abfluss und ohne Verbrauch je Anschluss 215,00 Euro

\_\_\_\_\_ Stck. lfdm. anfallende Abflussleitung leihweise bis zur Hauptleitung einschließlich  
Verlegung und Demontage ( Rohrleitungen 1")  
**kann erst nach Erstellung berechnet werden** je Meter 5,10 Euro

### Anschluss/-schlüsse im Freigelände + 10 % Aufschlag Pos. 1

#### Nachstehend aufgeführte Anschlüsse und Arbeiten werden zusätzlich gewünscht:

\_\_\_\_\_ Stck. Nebenanschluss/-anschlüsse 1/2" im Stand fix und fertig verlegt,  
ohne Abflussbecken und ohne Abfluss je Anschluss 65,70 Euro

\_\_\_\_\_ Stck. Wasserabsperrventil/e und Zuleitung/en in 3/4"  
für mehrere Wasserstellen je Anschluss 34,50 Euro

\_\_\_\_\_ Stck. Nirostabecken mit Ablage ohne Abflusserstellung/en je Stück 65,50 Euro

\_\_\_\_\_ Stck. Nirostabecken mit Ablage und 5 Liter Untertischgerät  
ohne Abflusserstellung je Stück 104,40 Euro

\_\_\_\_\_ Stck. Wasseranschluss/-schlüsse die von Ihnen gestellte kompl. Theke/n,  
Elektroboiler, Kaffeemaschine/n, Spüleinrichtung/en je Anschluss 48,50 Euro

\_\_\_\_\_ Stck. Abflussanschluss je Stück 8,90 Euro

\_\_\_\_\_ Stck. Kombi-Küche mit Spülmaschine/Kühlschrank, 2 E-Herdplatten, einschl. Anschluss/-schlüsse an  
die Wasserversorgung ( ohne Strom ) à 299,50 Euro

\_\_\_\_\_ Stck. Kombi-Küche mit Kühlschrank und 2 E-Herdplatten, einschl. Anschluss/-schlüsse an die  
Wasserversorgung ( ohne Strom ) à 241,50 Euro

### Achtung:

**Jeder Aussteller, der einen Wasseranschluss bestellt, muss einen Abwasseranschluss mitbestellen.  
Die Bedingungen auf der Vorder- und Rückseite werden mit der Unterschrift anerkannt.**



Sandner GmbH  
Rhönstraße 18  
97422 Schweinfurt  
Telefon 03721 889866  
Telefax 03721 887778  
www.sandner-ausstellungen.de  
info@sandner-ausstellungen.de

**MESSEN + AUSSTELLUNGEN**



ufra 2018 - Unterfrankenschau 29.09. - 07.10.2018  
Zurück zur Ausstellungsleitung bis spätestens 03.09.2018

HALLE:

STAND:

Sandner GmbH  
Unterfrankenschau  
Rhönstraße 18  
97422 Schweinfurt

Ansprechpartner:  
Herr Grevelhörster

**Zur Weiterleitung an:**

Messeservice  
Ingo Grevelhörster  
Gründelbusch 13  
58099 Hagen  
Tel: 02331/55090/99  
Fax: 02331/51244  
E-Mail:  
info@messeservice-grevelhoerster.de  
www.messeservice-grevelhoerster.de


Firma: \_\_\_\_\_

Straße: \_\_\_\_\_


PLZ / Ort: \_\_\_\_\_

Tel.: \_\_\_\_\_ Fax: \_\_\_\_\_

## Skizze für Wasseranschluss

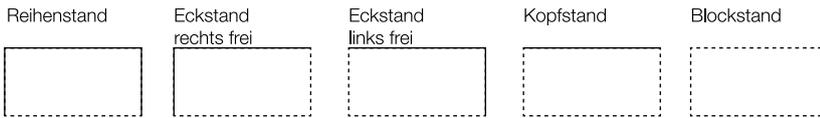

### Musterskizze für Wasseranschluss

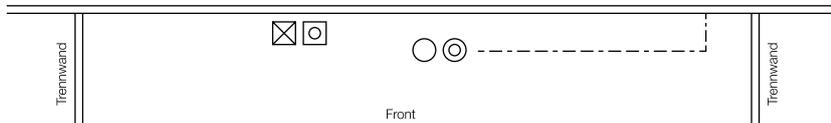


- Wasseranschluss mit Leitungsführung - - - -
- Wasserabfluss
- Heißwassergerät
- Spüle

Bitte kreuzen Sie Ihren Maßstab an:

M = 1:100 ( 1cm = 1m )

M = 1:200 ( 1cm = 2m )

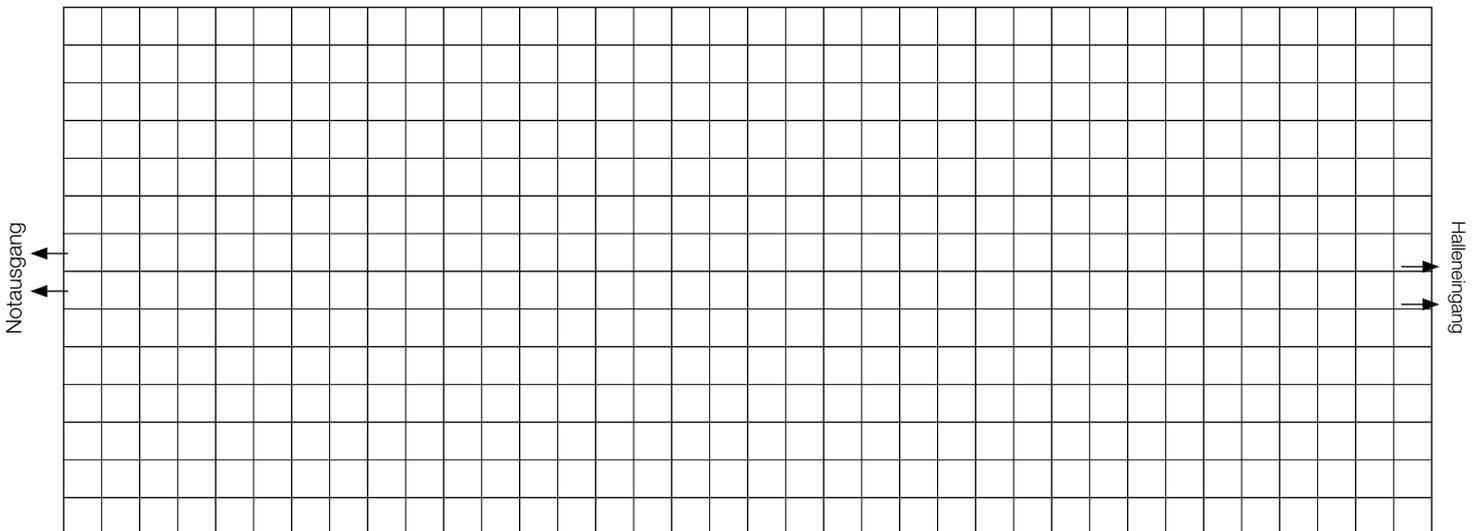

Sandner GmbH  
Rhönstraße 18  
97422 Schweinfurt  
Telefon 03721 89086  
Telefax 03721 88778  
www.sandner-ausstellungen.de  
info@sandner-ausstellungen.de  
**MESSEN + AUSSTELLUNGEN**

Ort und Datum

Firmenstempel / Unterschrift

# Geschäftsbedingungen der Vertragsfirma

1. Alle durch unsere Firma angebrachten Gegenstände, Leitungen, Zapfhähne, Verschlüsse usw. sind Mietgegenstände und müssen sorgfältig behandelt werden. Das Material bleibt Eigentum unserer Firma. Bei Verlust oder in Bruch gegangenen Anlagen innerhalb des Standes ist voller Ersatz zu leisten, auch wenn Schäden und Verluste durch Dritte verursacht werden.
2. Für Wasserausfall und Beschädigungen der Anlagen wird keine Haftung übernommen. Es ist Sache des Ausstellers (Besteller), sich gegen Schäden durch Wasserausfall, sei es durch Bruch oder Einfrieren der Leitung usw., zu versichern. Der Störungsdienst erstreckt sich nur auf die Anlagen unserer Firma. Fremdanlagen unterliegen nicht der Wartung.
3. Zu- und Abflussleitungen werden oberirdisch auf dem kürzesten Weg bis zur Rückwand bzw. Seitenwand des Standes entlang verlegt. Durchbrüche im Ausstellungsstand, sei es durch Mauerdurchbrüche oder Beschädigungen an den Stellwänden und Fußböden für Zu- und Abflüsse, die unvermeidlich sind, müssen bei Regressansprüchen von dritter Seite vom Aussteller (Besteller) bezahlt werden. Von uns aus wird mit größter Sorgfalt gearbeitet.
4. Die Fertigstellung aller Aufträge, sofern der Bestelltermin eingehalten wurde, erfolgt rechtzeitig zum Beginn der Veranstaltung. Spätere Meldungen zur Wasserversorgung werden mit 35 % Mehrkosten berechnet.
5. Angegebene Fertigstellungstermine können nur mit einem Aufschlag von 35 % auf die Preise vorgenommen werden.
6. Für unvorhergesehene Arbeiten, sei es durch unvollständig angelieferte Spül- oder Thekeneinrichtungen, werden zum Vertragspreis fehlendes Material und zusätzliche Beschaffungs- und Arbeitszeit in Rechnung gestellt. Der derzeitige Lohn für eine Arbeitsstunde beträgt € 47,50.
7. Der gesamte Wasserverbrauch aller Beteiligten wird in der Mitte der Ausstellungszeit abgelesen und hochgerechnet. Der Verbrauch wird durch alle beteiligten Firmen, die einen Wasseranschluss bekommen haben, geteilt und pauschal in Rechnung gestellt. Wunschgemäß kann in jedem Stand eine Wasseruhr installiert werden. Die Kosten einer Wasseruhrinstallation betragen € 31,00 zuzüglich verbrauchte cbm Wasser, die uns mit dem z. Zt. gültigen cbm-Preis der Lieferfirma an uns, Ihnen weiterberechnet wird.
8. Bei übermäßiger Wasserabnahme entscheidet der Vertragsinstallateur, ob eine Verrechnung (Hochrechnung) allen beteiligten Firmen zugemutet werden kann. Bei großer Wassermengenabnahme wird dem Aussteller (Besteller) eine separate Wasseruhr in die Zuleitung installiert, die nach Pos. 7 abgerechnet wird.
9. Die Preise verstehen sich für die Dauer der Ausstellungszeit einschl. Transport zum und vom Ausstellungsstand zuzüglich gültigem Mehrwertsteuer-Satz.
10. Die Miet- und Arbeitsrechnung ist vor Beginn der Ausstellung zur Zahlung fällig. Der Auftraggeber hat dafür zu sorgen, dass der Standleiter oder ein Beauftragter seiner Firma die Rechnung begleichen kann. Die Wasserzufuhr erfolgt erst nach Bezahlung des Rechnungsbetrages. Bei Zahlungsverzug besteht kein Anspruch auf Installation und Wasserlieferung.
11. Gerichtsstand und Erfüllungsort für beide Teile ist ausschließlich mit der Unterschrift 58099 Hagen vereinbart.